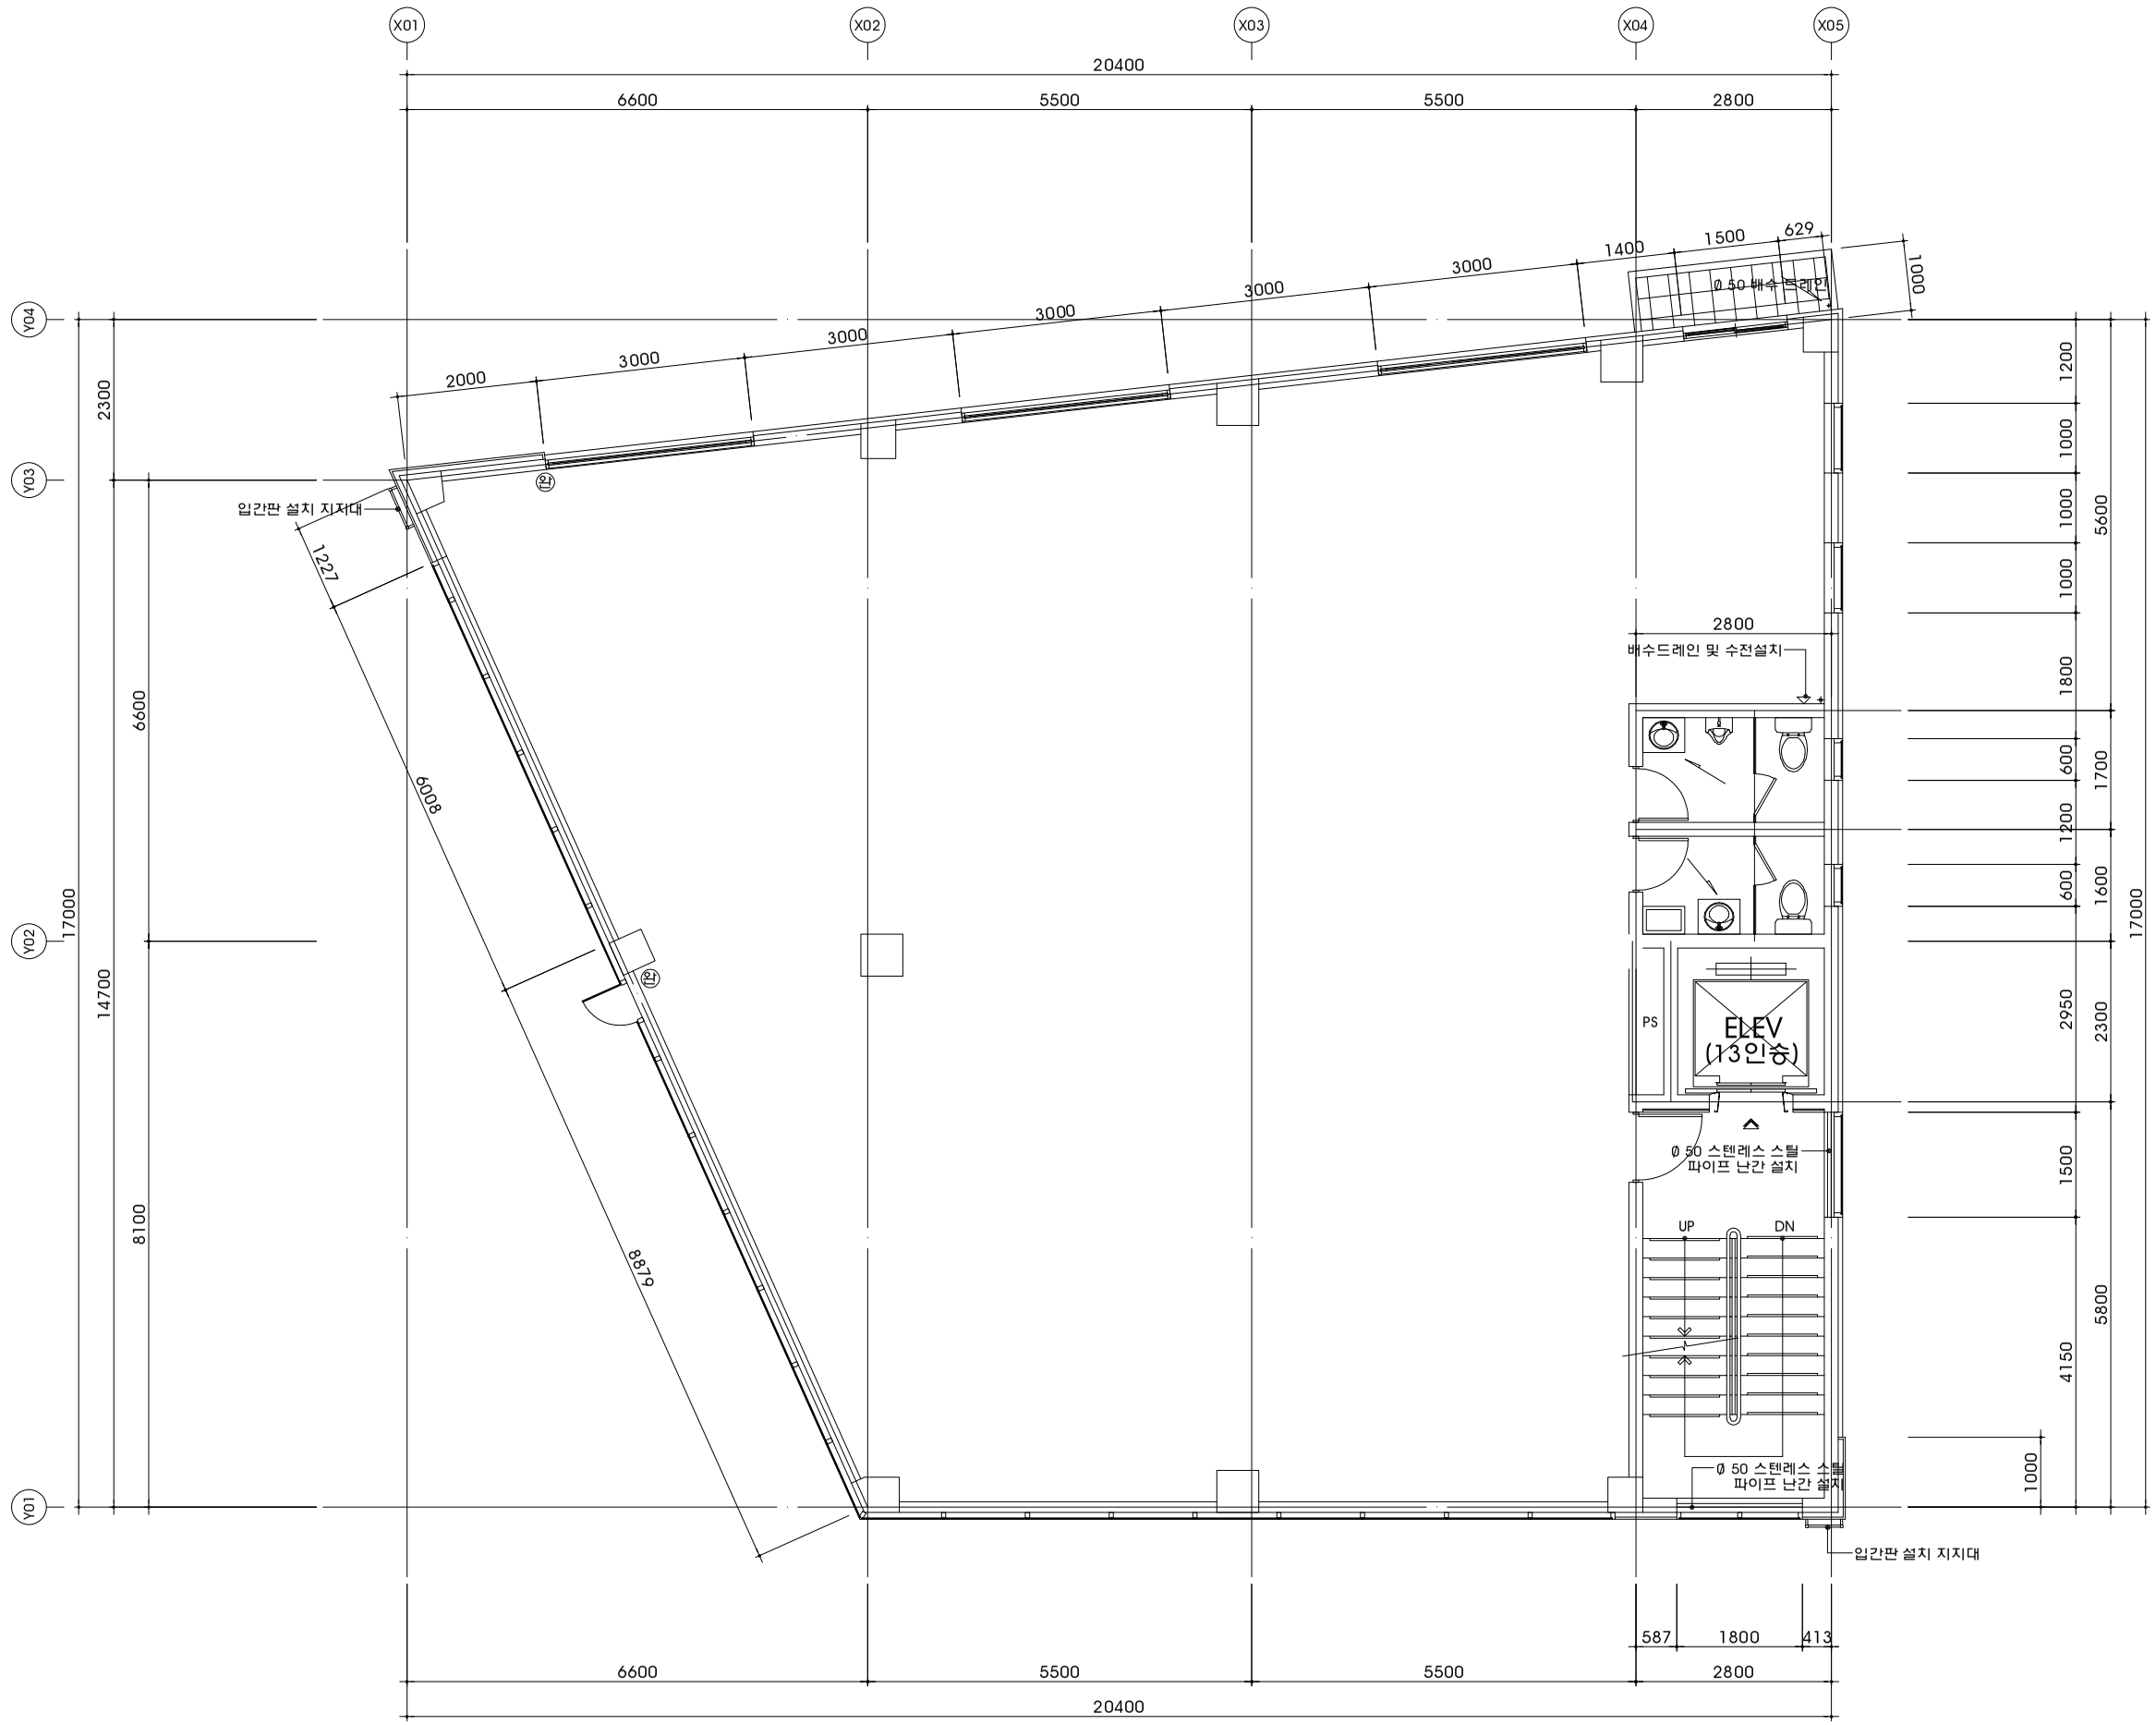

1
A

지상 3층 평면도

SCALE : 1 / 100

(주)경 부
建築士事務所
ARCHITECTURAL DESIGN SERVICES

건축사 강무길
부산광역시 연제구 연산5동 1123-9
TEL : (051) 864 - 6900~1
FAX : (051) 864 - 6907

사업 명칭
PROJECT TITLE

해운대 반여동 00 빌딩
신 축 공 사

비 고
NOTE

*본 도면(계획)은 심의 및 인허가 과정,실시 설계시 변경될수 있음.

REV.	DATE	DESCRIPTION
2		
1		
0		

제 도
DRAWN BY

심 사
CHECKED BY

승 인
APPROVED BY

도 면 명
NAME OF DRAWING

지상 3층 평면도

축 척
SCALE
A3 - 1 / 100

일 자
DATE
2010. 11. 00

도 면 번 호
DRAWING NO.
A -

일 련 번 호
SHEET NO.
T -